


3. Vesternæs og stubmøllen

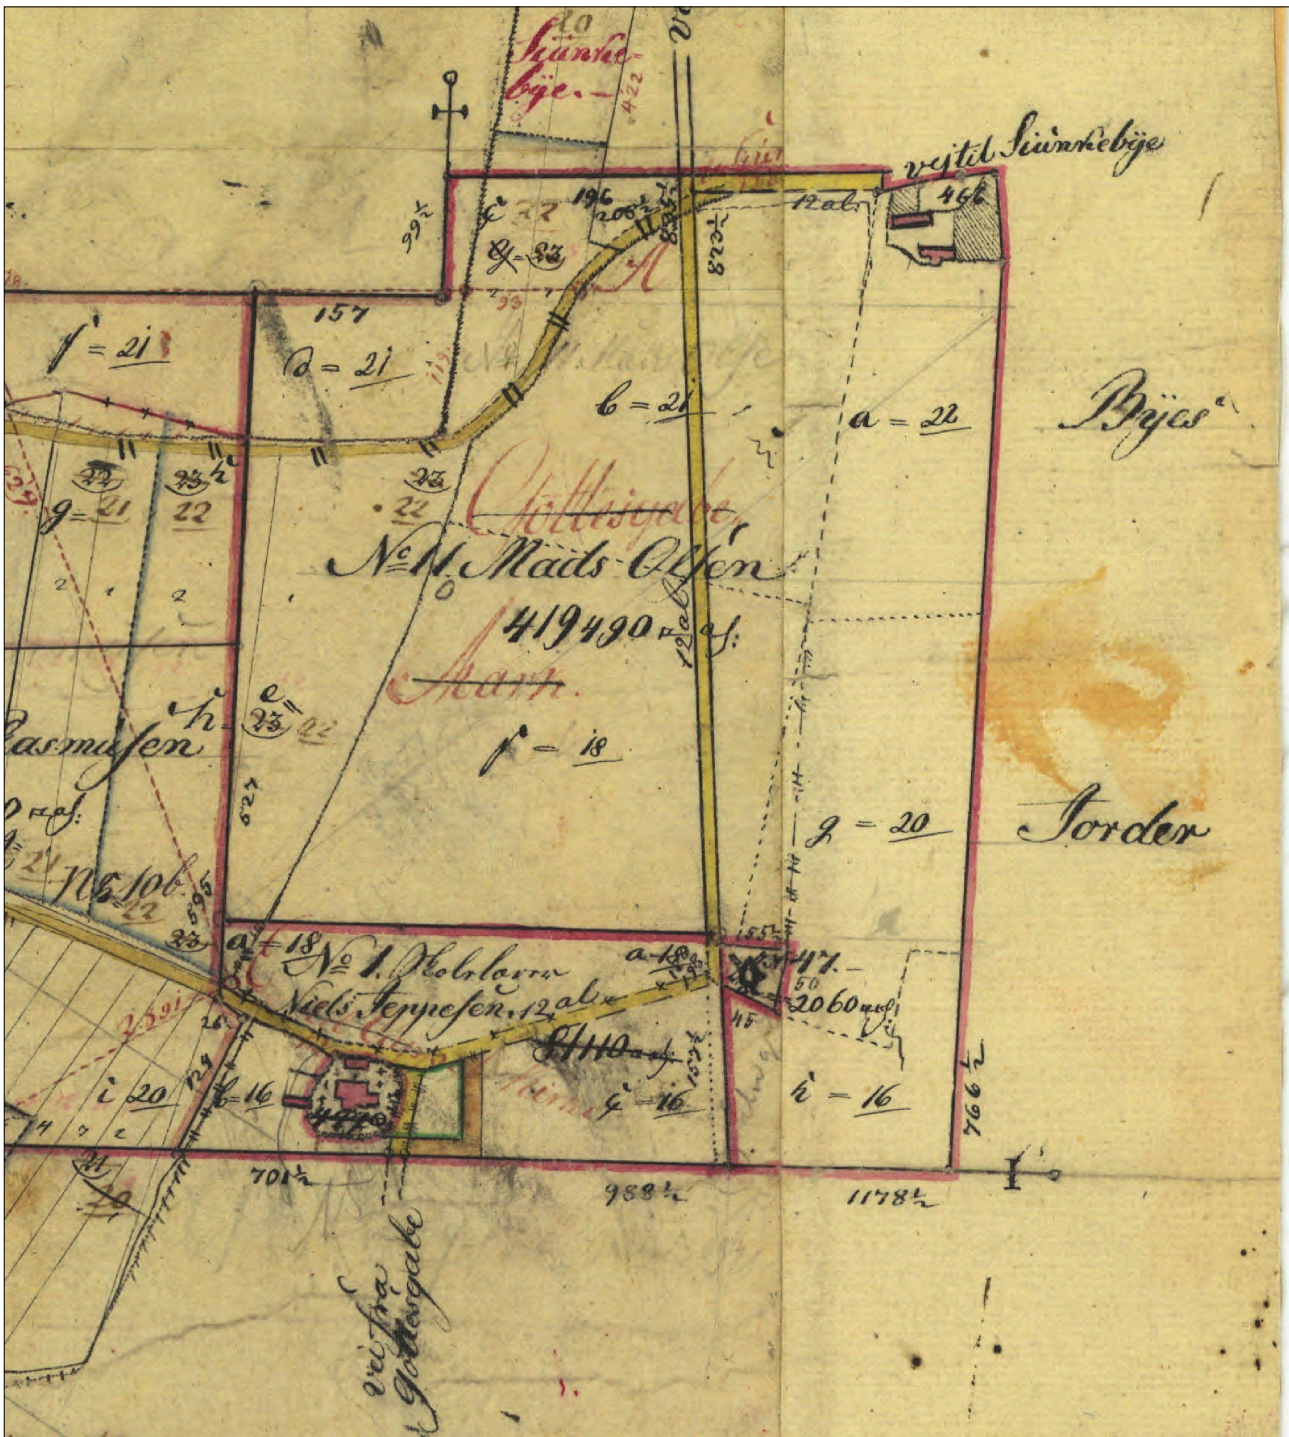

Kortets gyldighedsperiode: 1807 - 1861

Kortets oprindelige målestok: 1:4000

Ejerlav registreret på kortet: 'Vesternæs By, Kappel' (0500859)

Dato for udskrift: 05-02-2010

Kortet er printet i målestok: 1:4000

Egne noter: Møllen er indtegnet på kortet, men blev først i 1831 overført fra Sjunkeby til Vesternæs. Møllemarken og Kildemarken blev slået sammen til matr. nr. 11. Møllen fik særskilt matrikelnummer, nr. 47. Den nuværende Kappelvej er indtegnet, men havde en anden vejføring i 1809. Vejsvinget har dog hele tiden ligget lige vest for møllen. Den gamle vej fra Sjunkeby til Vesternæs fulgt nordkanten af Møllemarken.